

BYTOVÝ DŮM - BYT 8

2+KK

dispozice

2.

podlaží

72,11 m²


plocha

1.12

sklep


1.NP

1.12

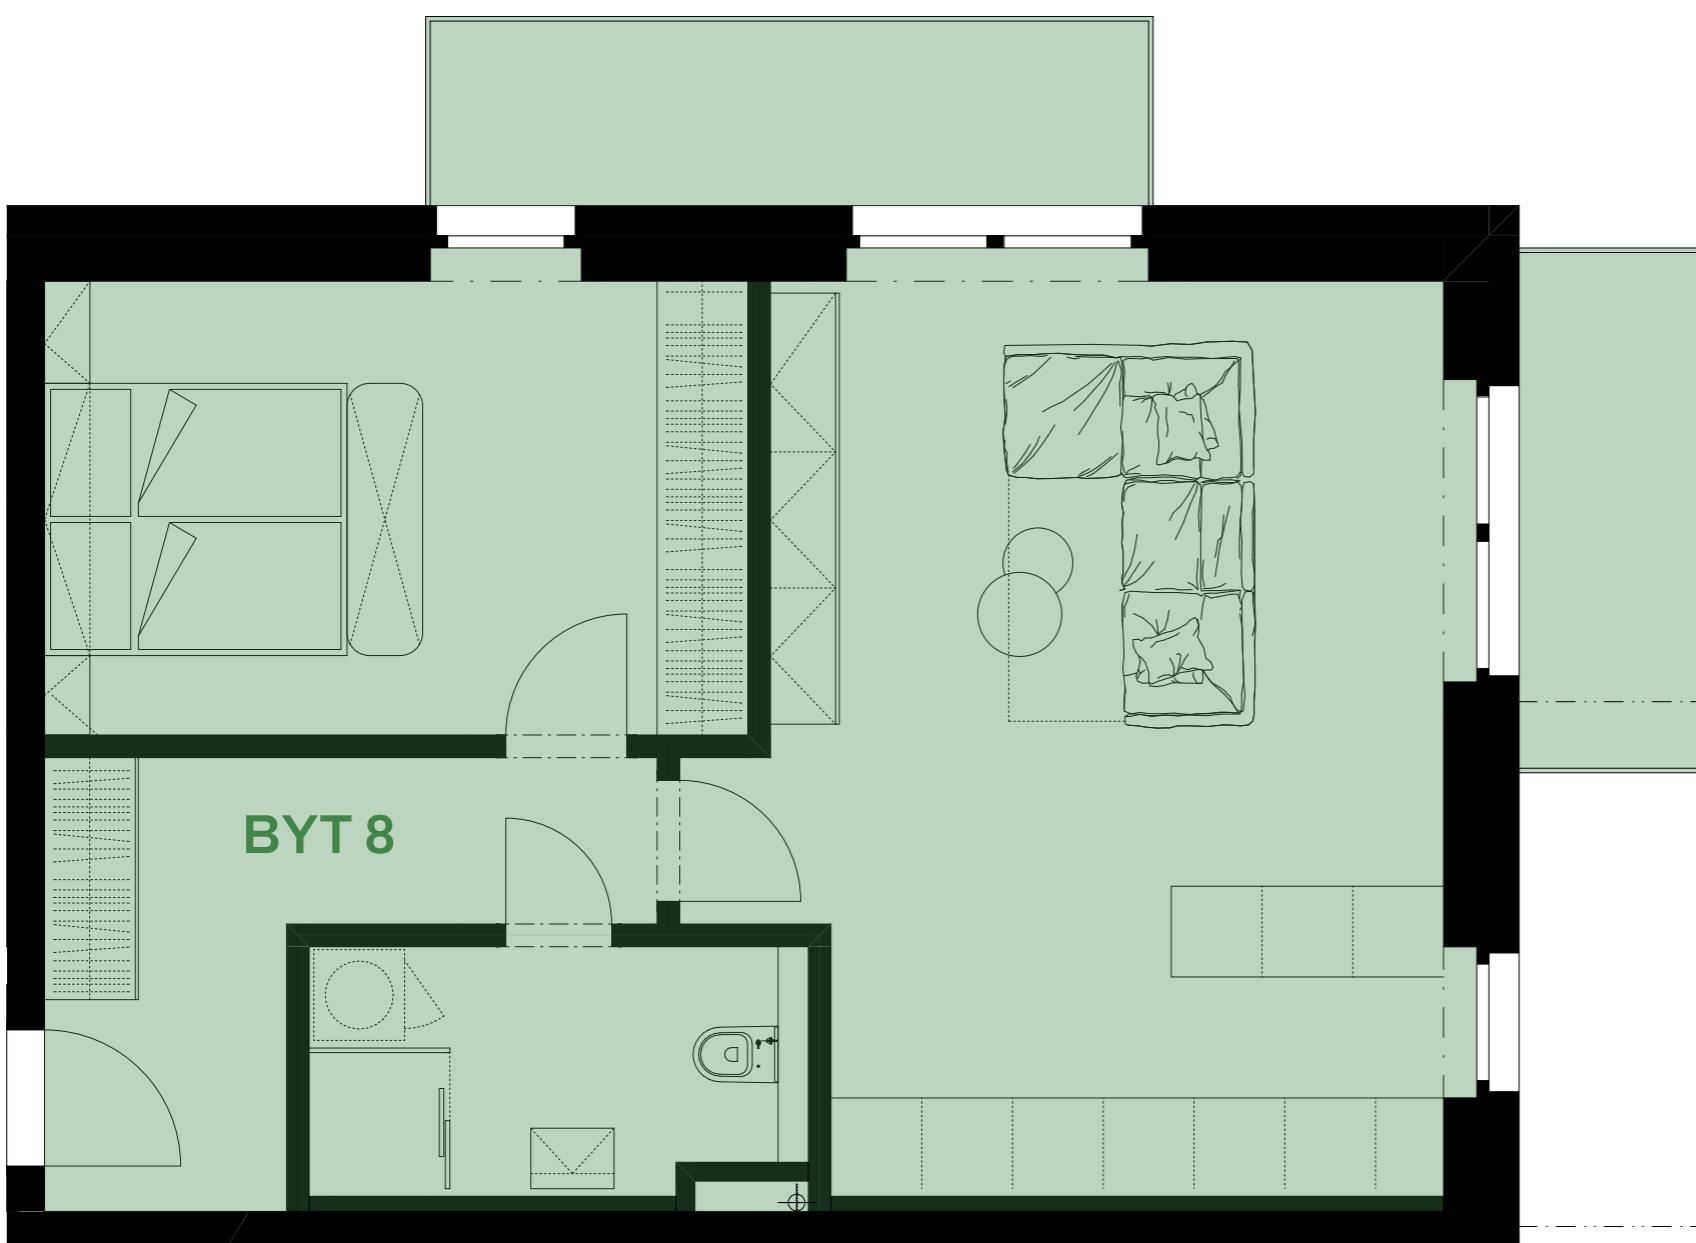

LEGENDA MÍSTNOSTÍ

ZÁDVERÍ	8,21 m ²
KOUPELNA	6,30 m ²
LOŽNICE	14,75 m ²
OBÝVACÍ POKOJ + KUCHYNĚ	28,95 m ²
MÍSTNOSTI CELKEM	58,21 m²
BALKÓN	4,34 m ²
BALKÓN	6,01 m ²
SKLEP	3,55 m ²
BYT CELKEM	72,11 m²

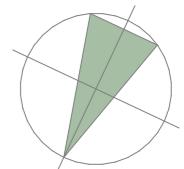

MÍSTNOSTI CELKEM je údaj vypočítaný dle platných právních předpisů (nařízení vlády č. 366/2013 Sb.) Jedná se o celkovou plochu, která kromě ploch všech místností bytu zahrnuje také plochy pod nosnými i nenosnými zdmi, přízdívками a jádry tj. plochu, jejíž hranici tvoří obvodové zdi bytu. Součástí celkové podlahové plochy nejsou terasy, zatravněné terasy, zimní zahrady, lodžie, balkony, zpevněné plochy, ani zahrádky.