

BYTOVÝ DŮM - BYT 12

2+KK

dispozice

3.

podlaží

71,04 m²


plocha

3.04

sklep

3.NP

3.04

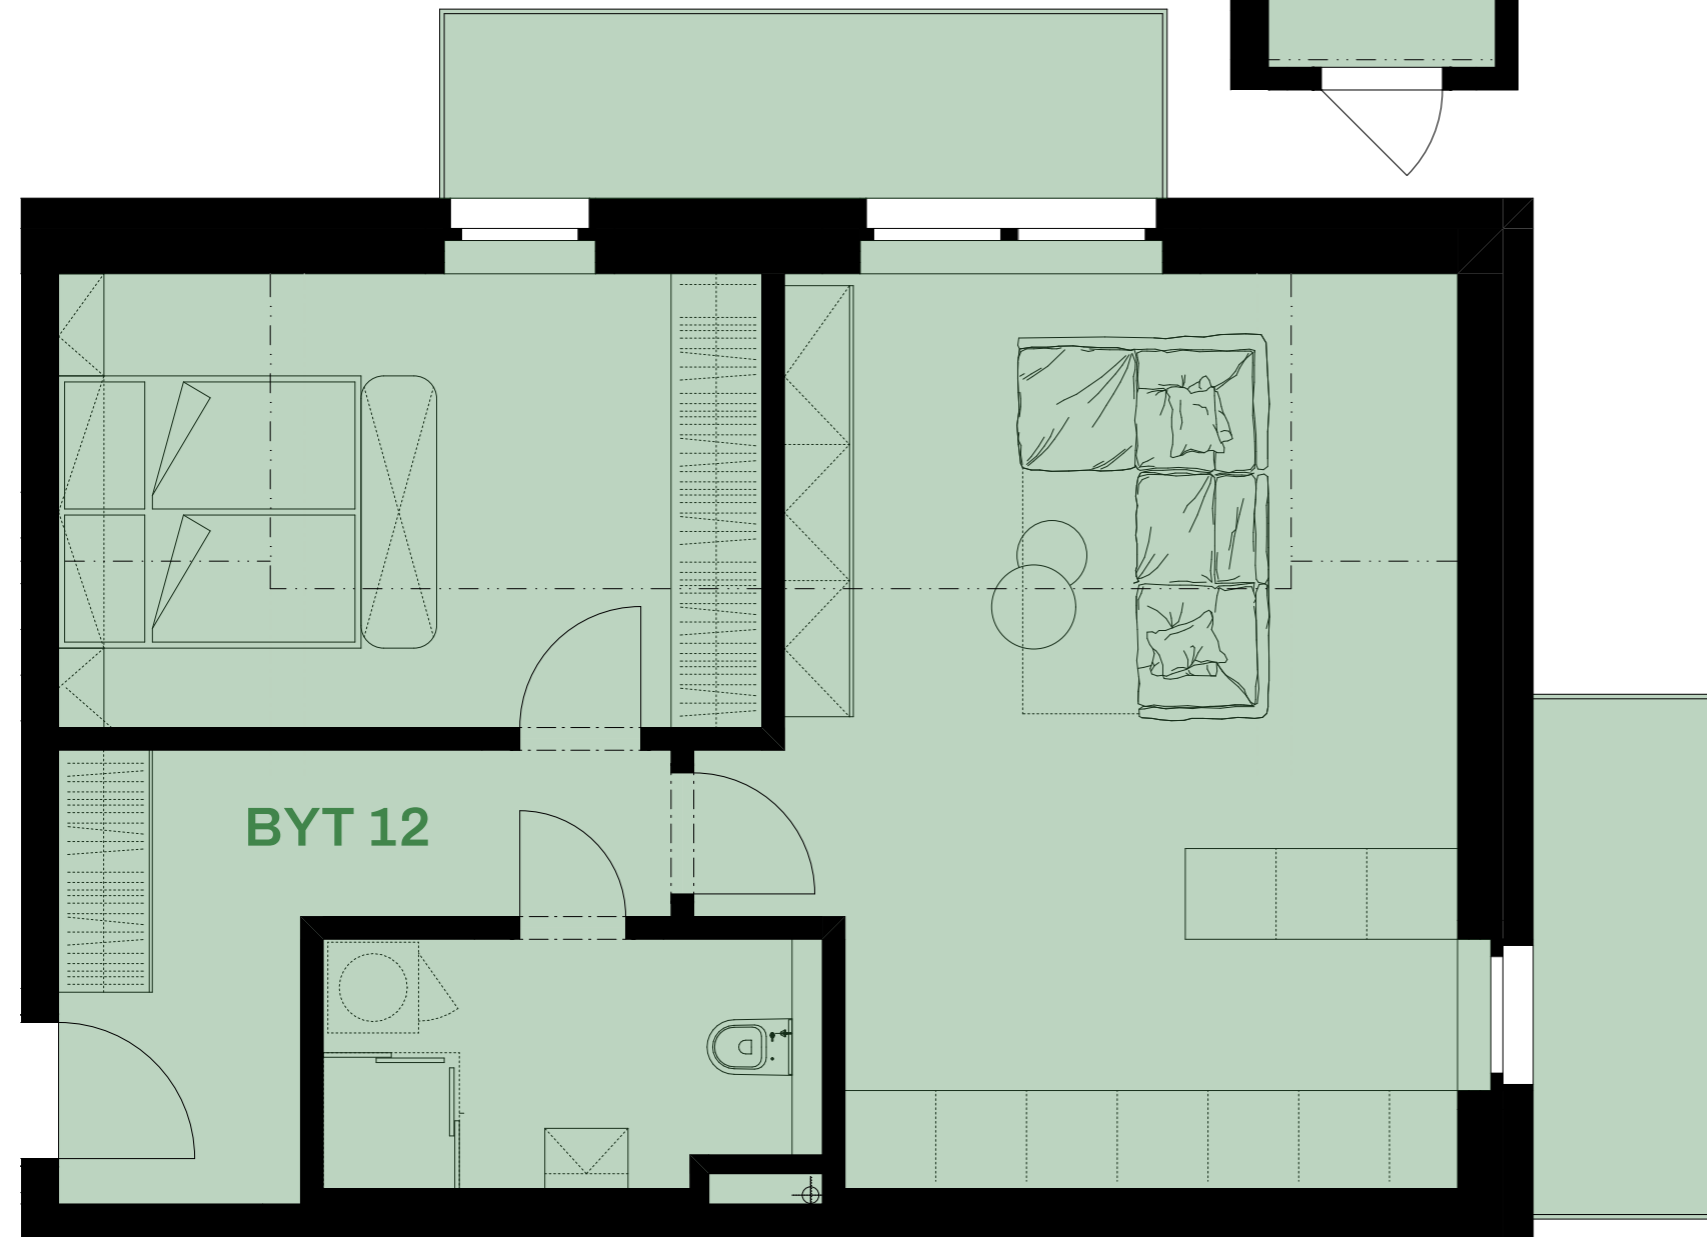

LEGENDA MÍSTNOSTÍ

ZÁDVEŘÍ	8,21 m ²
KOUPELNA	6,30 m ²
LOŽNICE	14,75 m ²
OBÝVACÍ POKOJ + KUCHYNĚ	28,51 m ²
MÍSTNOSTI CELKEM	57,77 m²
BALKÓN	4,34 m ²
BALKÓN	6,01 m ²
SKLEP	2,92 m ²
BYT CELKEM	71,04 m²



MÍSTNOSTI CELKEM je údaj vypočítaný dle platných právních předpisů (nařízení vlády č. 366/2013 Sb.) Jedná se o celkovou plochu, která kromě ploch všech místností bytu zahrnuje také plochy pod nosnými i nenosnými zdmi, přízdívkami a jádry tj. plochu, jejíž hranici tvoří obvodové zdi bytu. Součástí celkové podlahové plochy nejsou terasy, zatravněné terasy, zimní zahrady, lodžie, balkony, zpevněné plochy, ani zahrádky.